


ECHELLE: 1/50

FEVRIER 2004

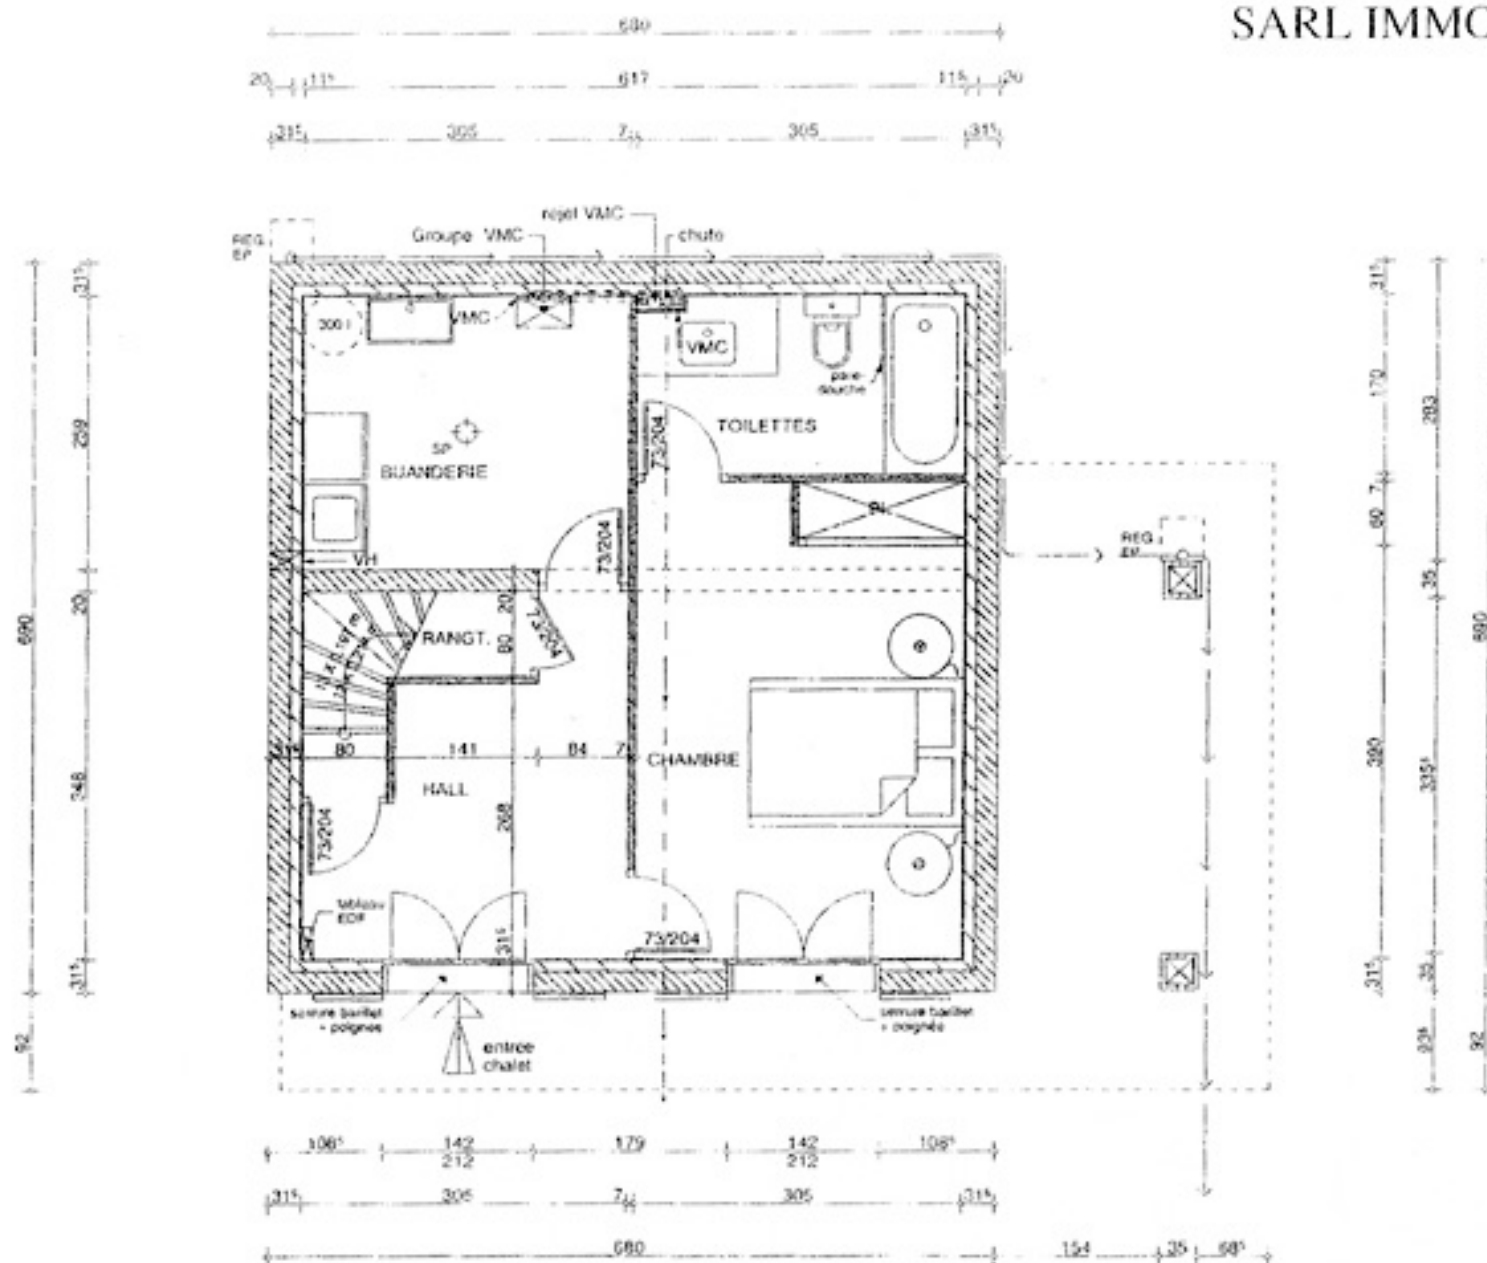


SOUS SOL

LETS GROSSET-JANIN  
Frères

"LES HAUTS DE VERCHAIX"  
Chalet N°8  
SARL IMMOTAIL

ECH. 1/50

FEVRIER 2004

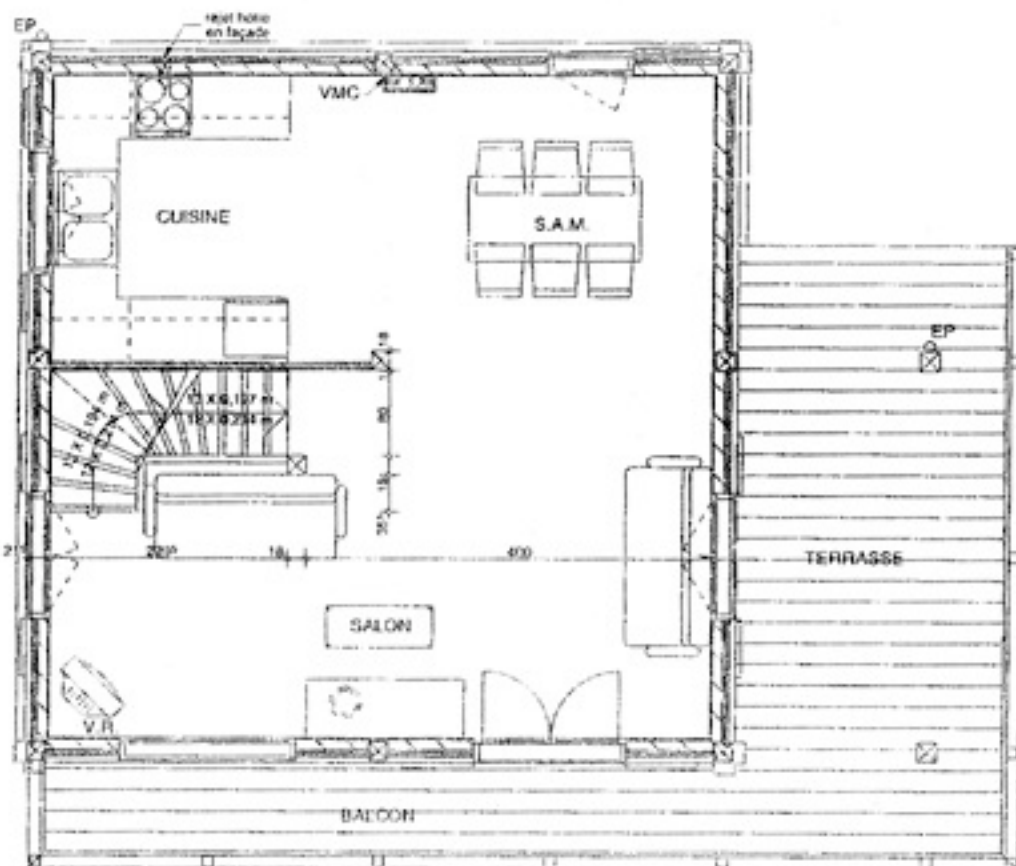

REZ DE CHAUSSEE

JETS GROSSET-JANIN

Frères


"LES HAUTS DE VERCHAIX"

Chalet N°8

SARL IMMOTAIL

ECHELLE: 1/50

FEVRIER 2004

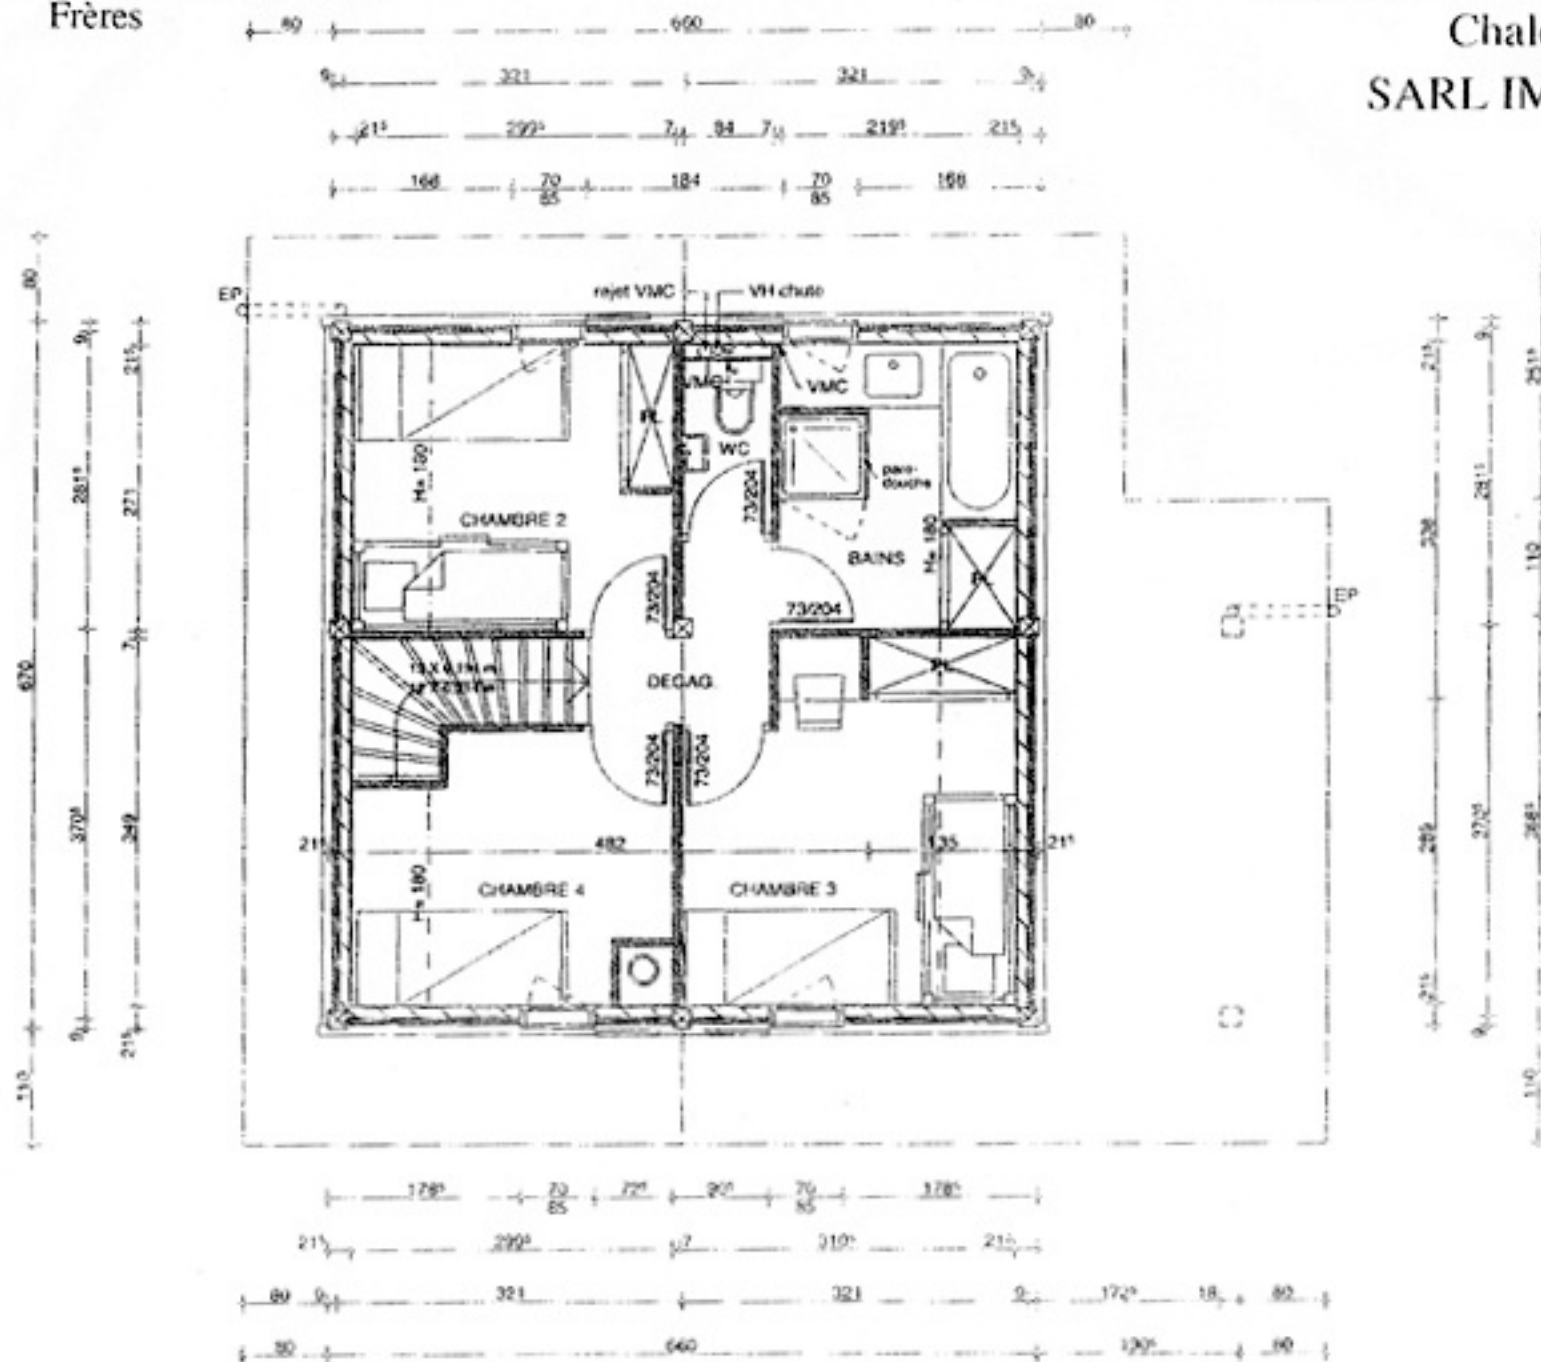

COMBLES